



NEUGESTALTUNG BÄDER

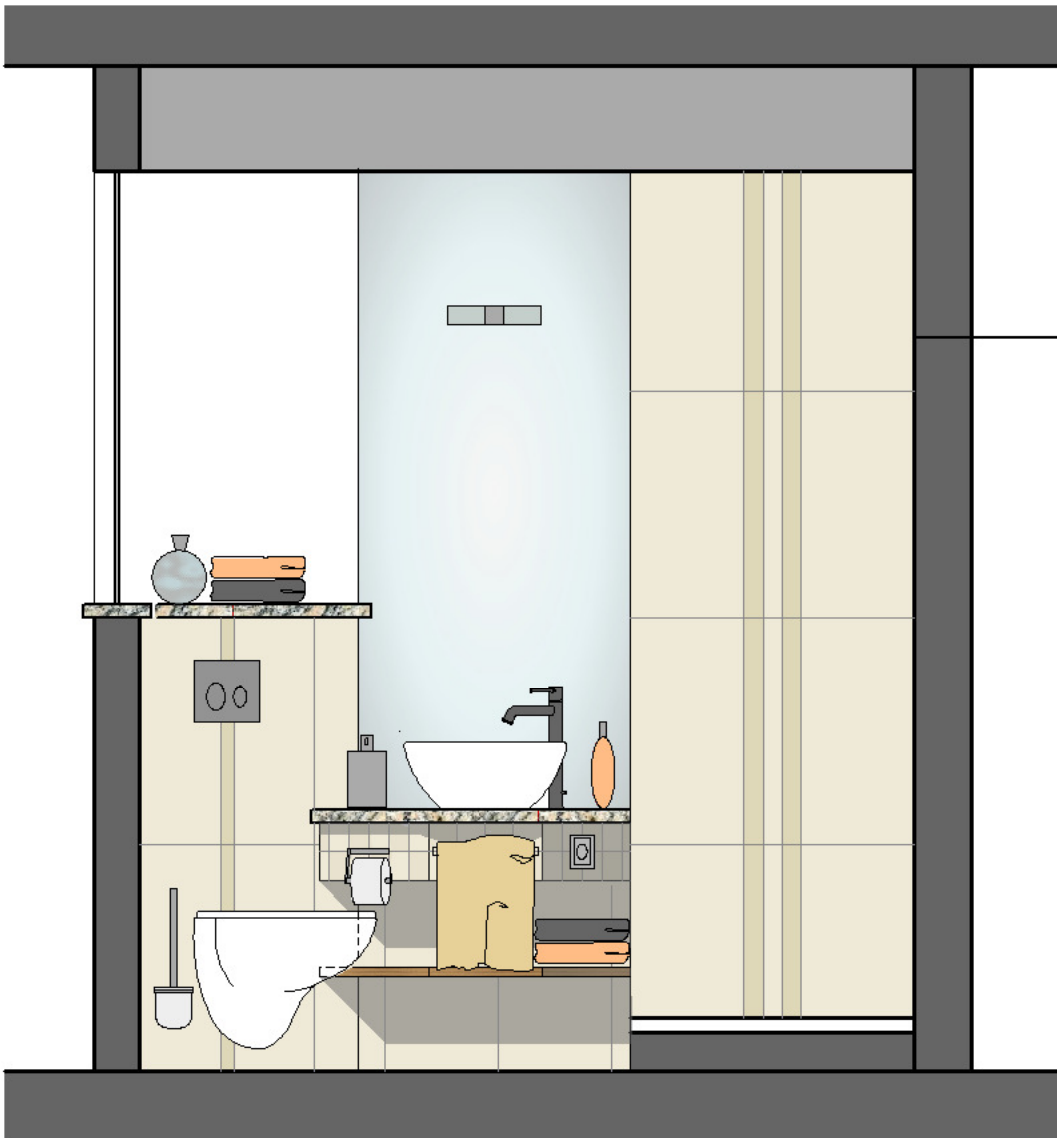

ANSICHT A




ANSICHT B

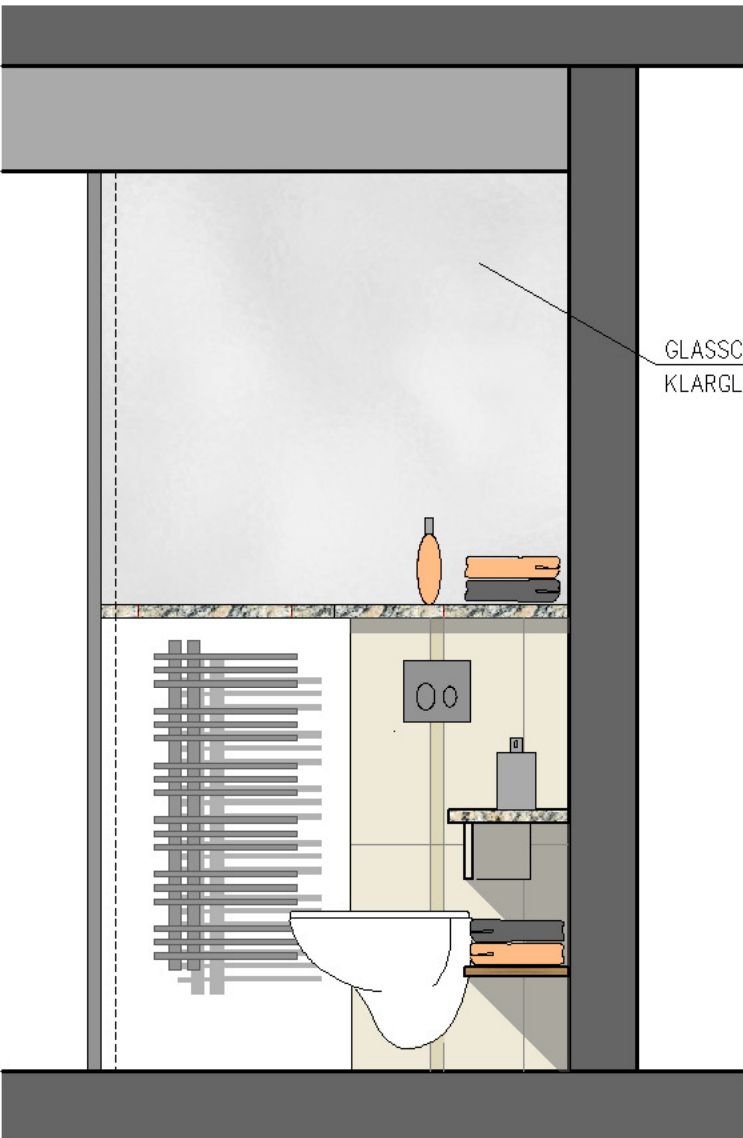

ANSICHT C



ANSICHT D

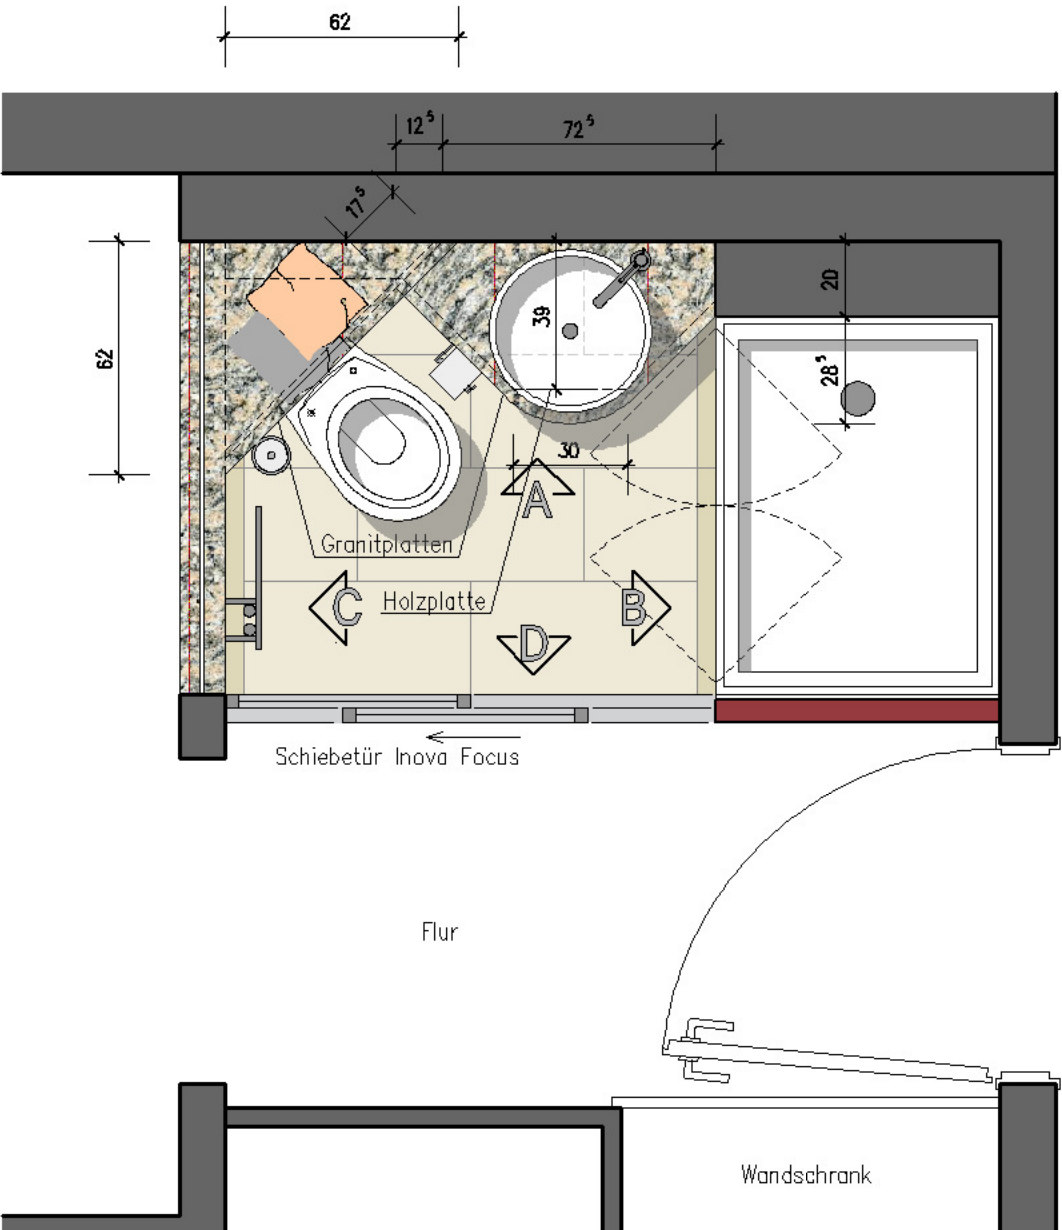

GRUNDRISS

Fliesen:

Wand: V&B LANDSCAPE
30/60 creme poliert
5/60 beige reliefiert
5/60 creme reliefiert
7,5/7,5 creme poliert/matt

Boden: V&B LANDSCAPE
30/60 creme reliefiert
5/60 beige reliefiert

SANITÄR:

Dusche: Hüppe Purano 75/1,00
HWB: V&B Loop & Friends
Aufsatzbecken rund 43 cm
WC: V&B Omnia classic

Duschtür: Kerml Atea Pendeltür
1,00/2,00 Klarglas/chrom
Heizkörper: Zehnder Yucca asymmetrisch
1304/378 chrom
Tür: Inova Focus Schiebetür
Glas weiß
Armatur: Ideal Standard Mara
WC-
Betätigungsplatte: Geberit Sigma 20

ENTWURFSKONZEPT

GRUNDRISS
ANSICHTEN

0900.001

MASSSTAB :
1: 20

DATUM
20.09.2010

