



BADPLANUNG DACHGESCHOSS

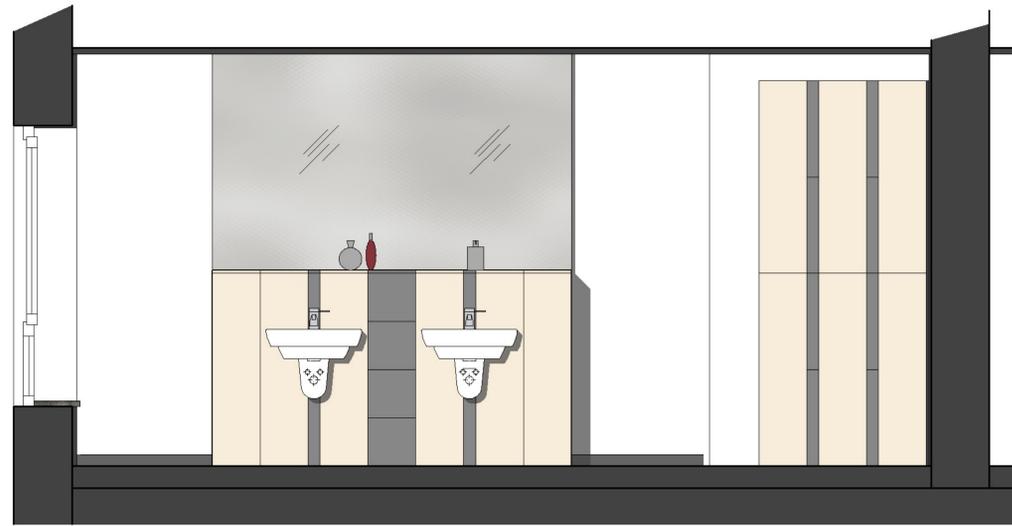


ANSICHT A



ANSICHT B

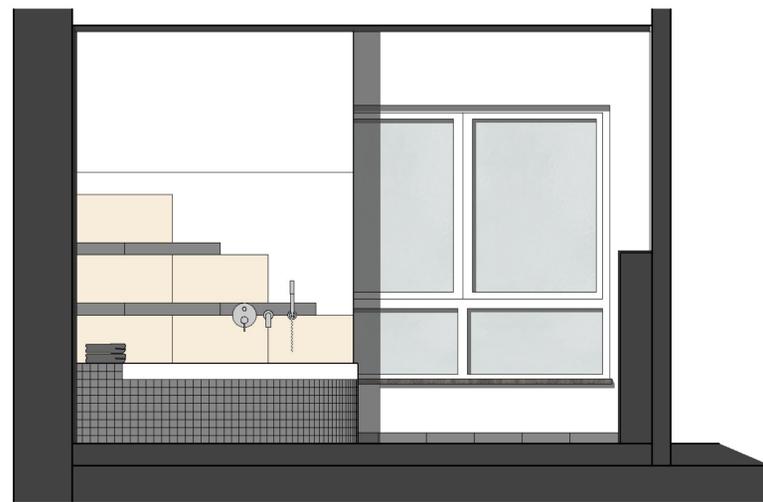

ANSICHT D

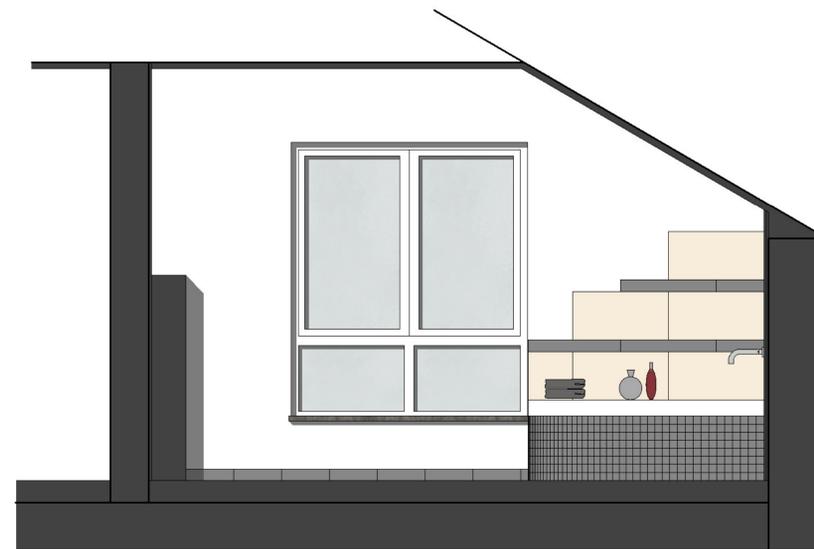

ANSICHT C



GRUNDRISS

ENTWURFSKONZEPT

GRUNDRISS
ANSICHTEN

MASSSTAB
1:20

DATUM
17.02.2011

