



AUSSENANLAGENGESTALTUNG

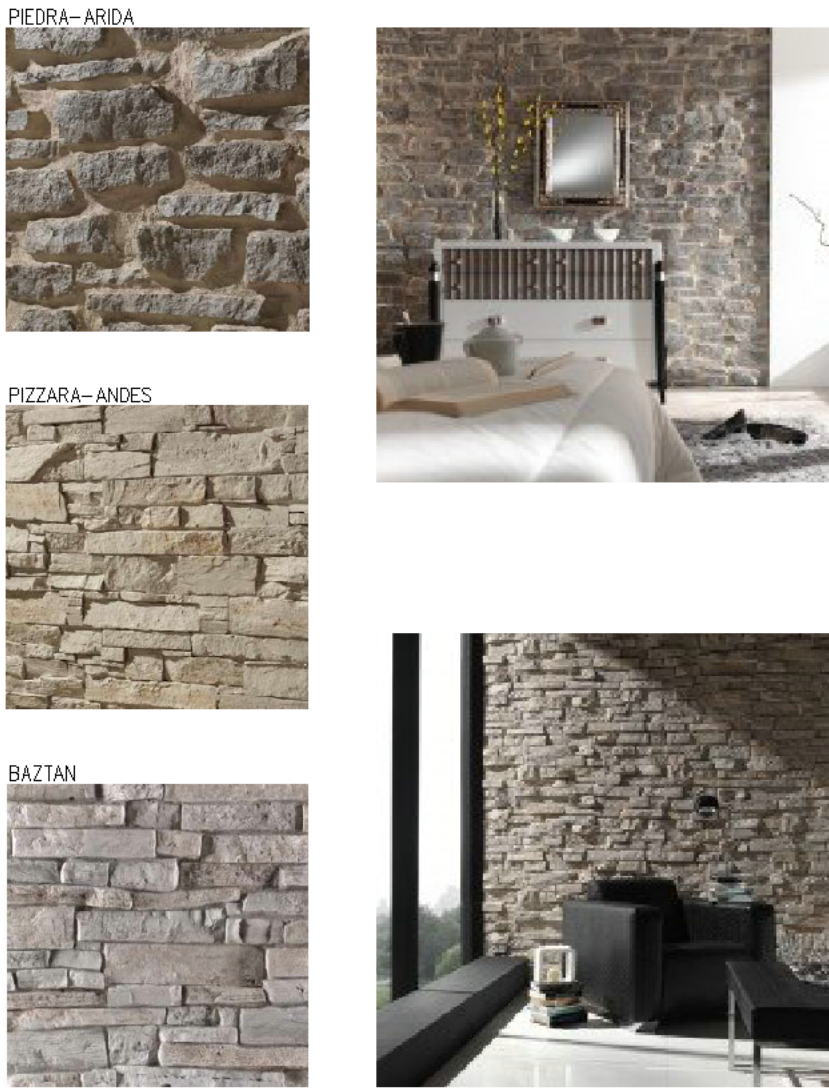

- DECKENLEUCHTEN
- BODENLEUCHTEN
- WANDELEUCHTEN

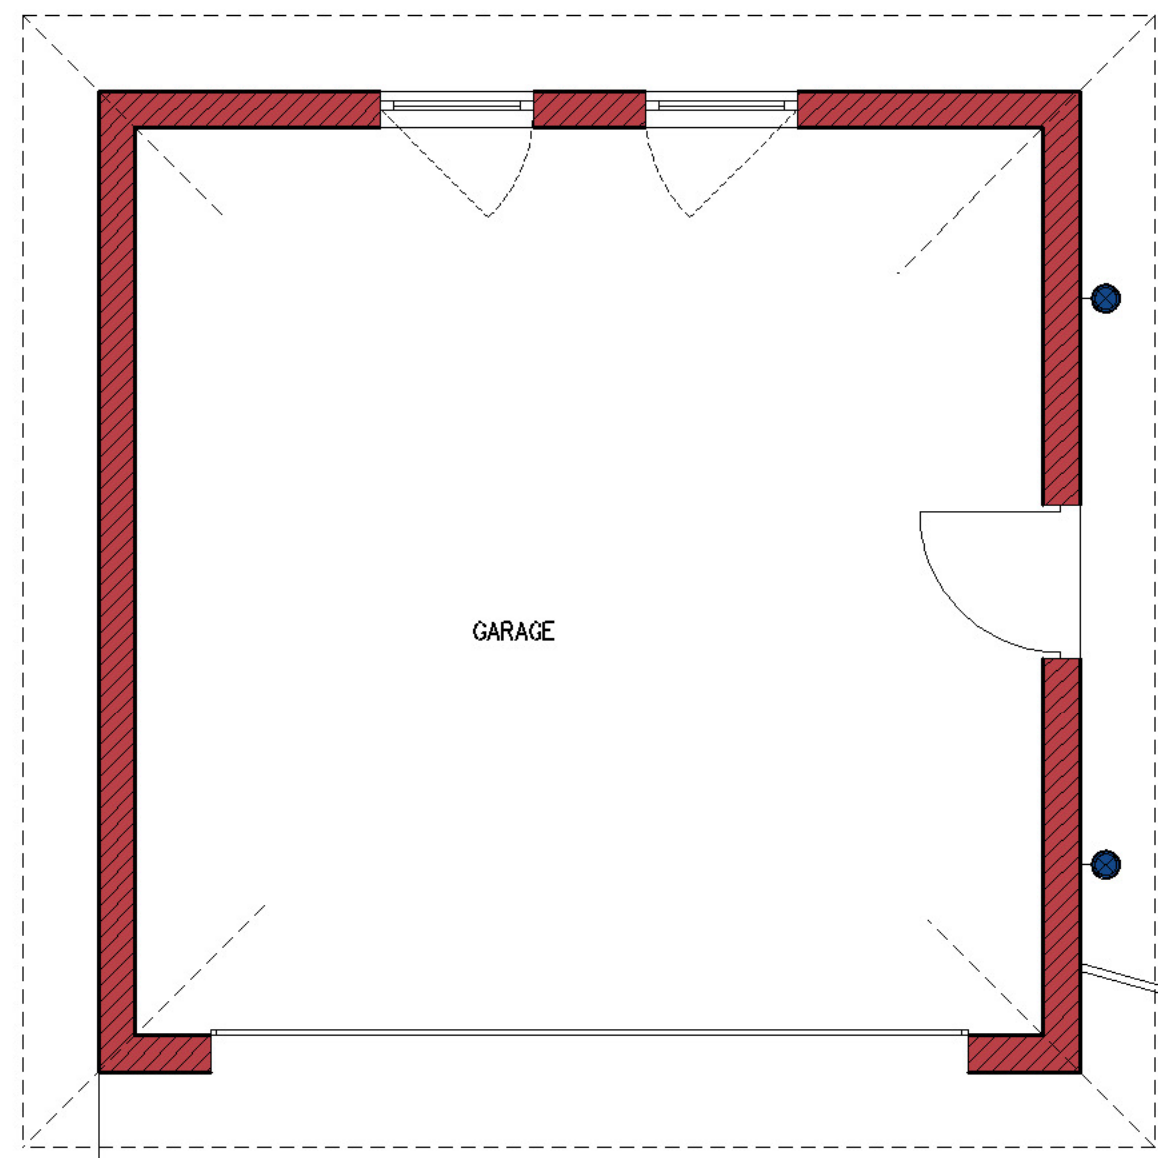

ENTWURFSKONZEPT

GRUNDRISS

MASSSTAB :
1: 100

DATUM:
19.08.2011

