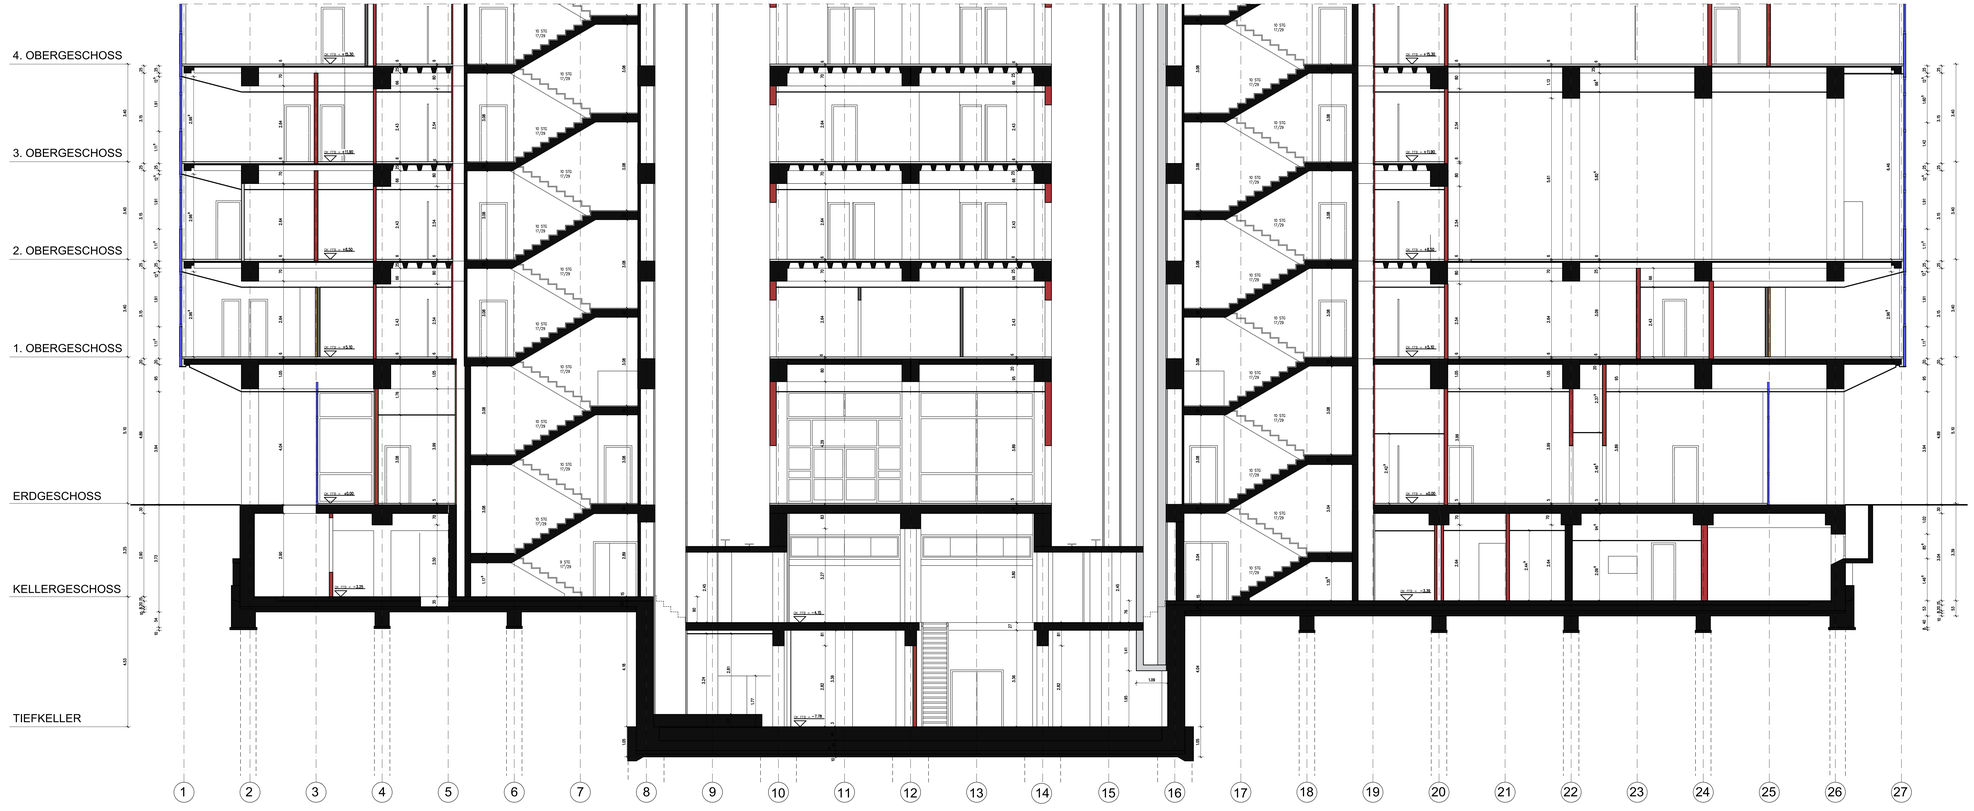

HAUSTECHNIK

- NOTDUSCHE
- DIGESTORIEN
- LABOREINRICHTUNG
- F FEUERLÖSCHEINRICHTUNG
- HAUPTLEITUNGSSTRANG
- UV E UNTERVERTEILUNG ELEKTRO SICHERUNGSKASTEN
- UV TG UNTERVERTEILUNG TECHNISCHE GASE
- UV FM UNTERVERTEILUNG TELEFON
- E I AP ELEKTROINSTALLATION AUF PUTZ / Z. T. AUF PUTZ

TÜREN

GT – Holztür mit Glasausschnitt
HT – Holztür
ST – Stahltür
FH – Brandschutztür
SST – Schallschutztür

OL – Oberlicht
OLF – Oberlicht mit Füllung

EZ – Eckzarge
SZ – Stockzarge
UZ – Umfassungszarge

H – Holz
S – Stahl

MATERIALIEN ABBRUCH

- Mauerwerk verputzt
- Stahlbeton
- Gipskartonwand
- Gipsvollsteinwand
- Gasbeton
- Holz–Leichtbauwände / Holz– Ausbau
- Material nicht bekannt
- WC–Trennwände
- Fensterelemente / Fassadenkonstruktion
- Stahl

ROHBAU

- Stahlbeton / Mauerwerk

PROBENAHMEPUNKT SCHADSTOFFUNTERSUCHUNG

- BO BODEN
- WA WAND
- DE DECKE
- GF GEBÄUDEFUGE
- FE FENSTER
- RL ROHRLEITUNG LÜFTUNGSKANAL

RÄUME + AUSBAU

DATUM	SYMBOL	GEGENSTAND DER ÄNDERUNG/EINPLANUNG	BEARB.	GEZ.	GEPR.

STATUS: KVM ☐ HU ☐ HUKAFU ☐ AFU ☐

BESTANDSERFASSUNG

PLAN-NR. 01-01-SA1-0

LIEGENSCHAFT: "HAUS DER GESUNDHEIT"
BAUMASSNAHME: MALSTATTER STR. 17
SAARBRÜCKEN
BAUWERK: HERRICHTUNG GEB. 11
HTW DES SAARLANDES
BAUTEIL: SCHNITT A - A - TEIL1
HOCHHAUS MALSTATTER STR.

LSOS 36-012.001.01
KAPITEL 20.11
TITEL 708.78
MASSTAB 1:50
FACH
SACHB.
DATUM GEZ.

FACHPLANER
STEPHAN KLEIN ARCHITEKT AKS
ZUM FAHRWEG 32 BETRO REHLINGEN
TEL. 06835-5170 FAX. 06835-50752
66538 NEUNKIRCHEN/SAAR
BIM AUGENTAL 8 BETRO SAARWELLINGEN
TEL. 06834-4000 FAX. 06834-4001
MOBIL. 0171-2212268
info@buero-klein.de www.buero-klein.de

SACHB. Klein
DATUM GEZ.
06.10.08 BK

ENTWURFS-/ PLANVERFASSER

NUTZER
MINISTERIUM FÜR WIRTSCHAFT UND WISSENSCHAFT

BAUHERR: VERTRETEN DURCH MINISTERIUM DER FINANZEN
VERTRETEN DURCH
Saarland
Landesamt für Zentrale Dienste

SACHB.
DATUM GEZ.

AMT FÜR BAU UND LIEGENSCHAFTEN
HARDENBERGSTR. 8
66113 SAARBRÜCKEN
TEL. 0681/501-14001 FAX. 0681/501-14400
DATUM (SACHGEBIETSLEITUNG)

PRÜFLEITERIN/N
ABL.
DATUM