


LINKE SEITENANSICHT

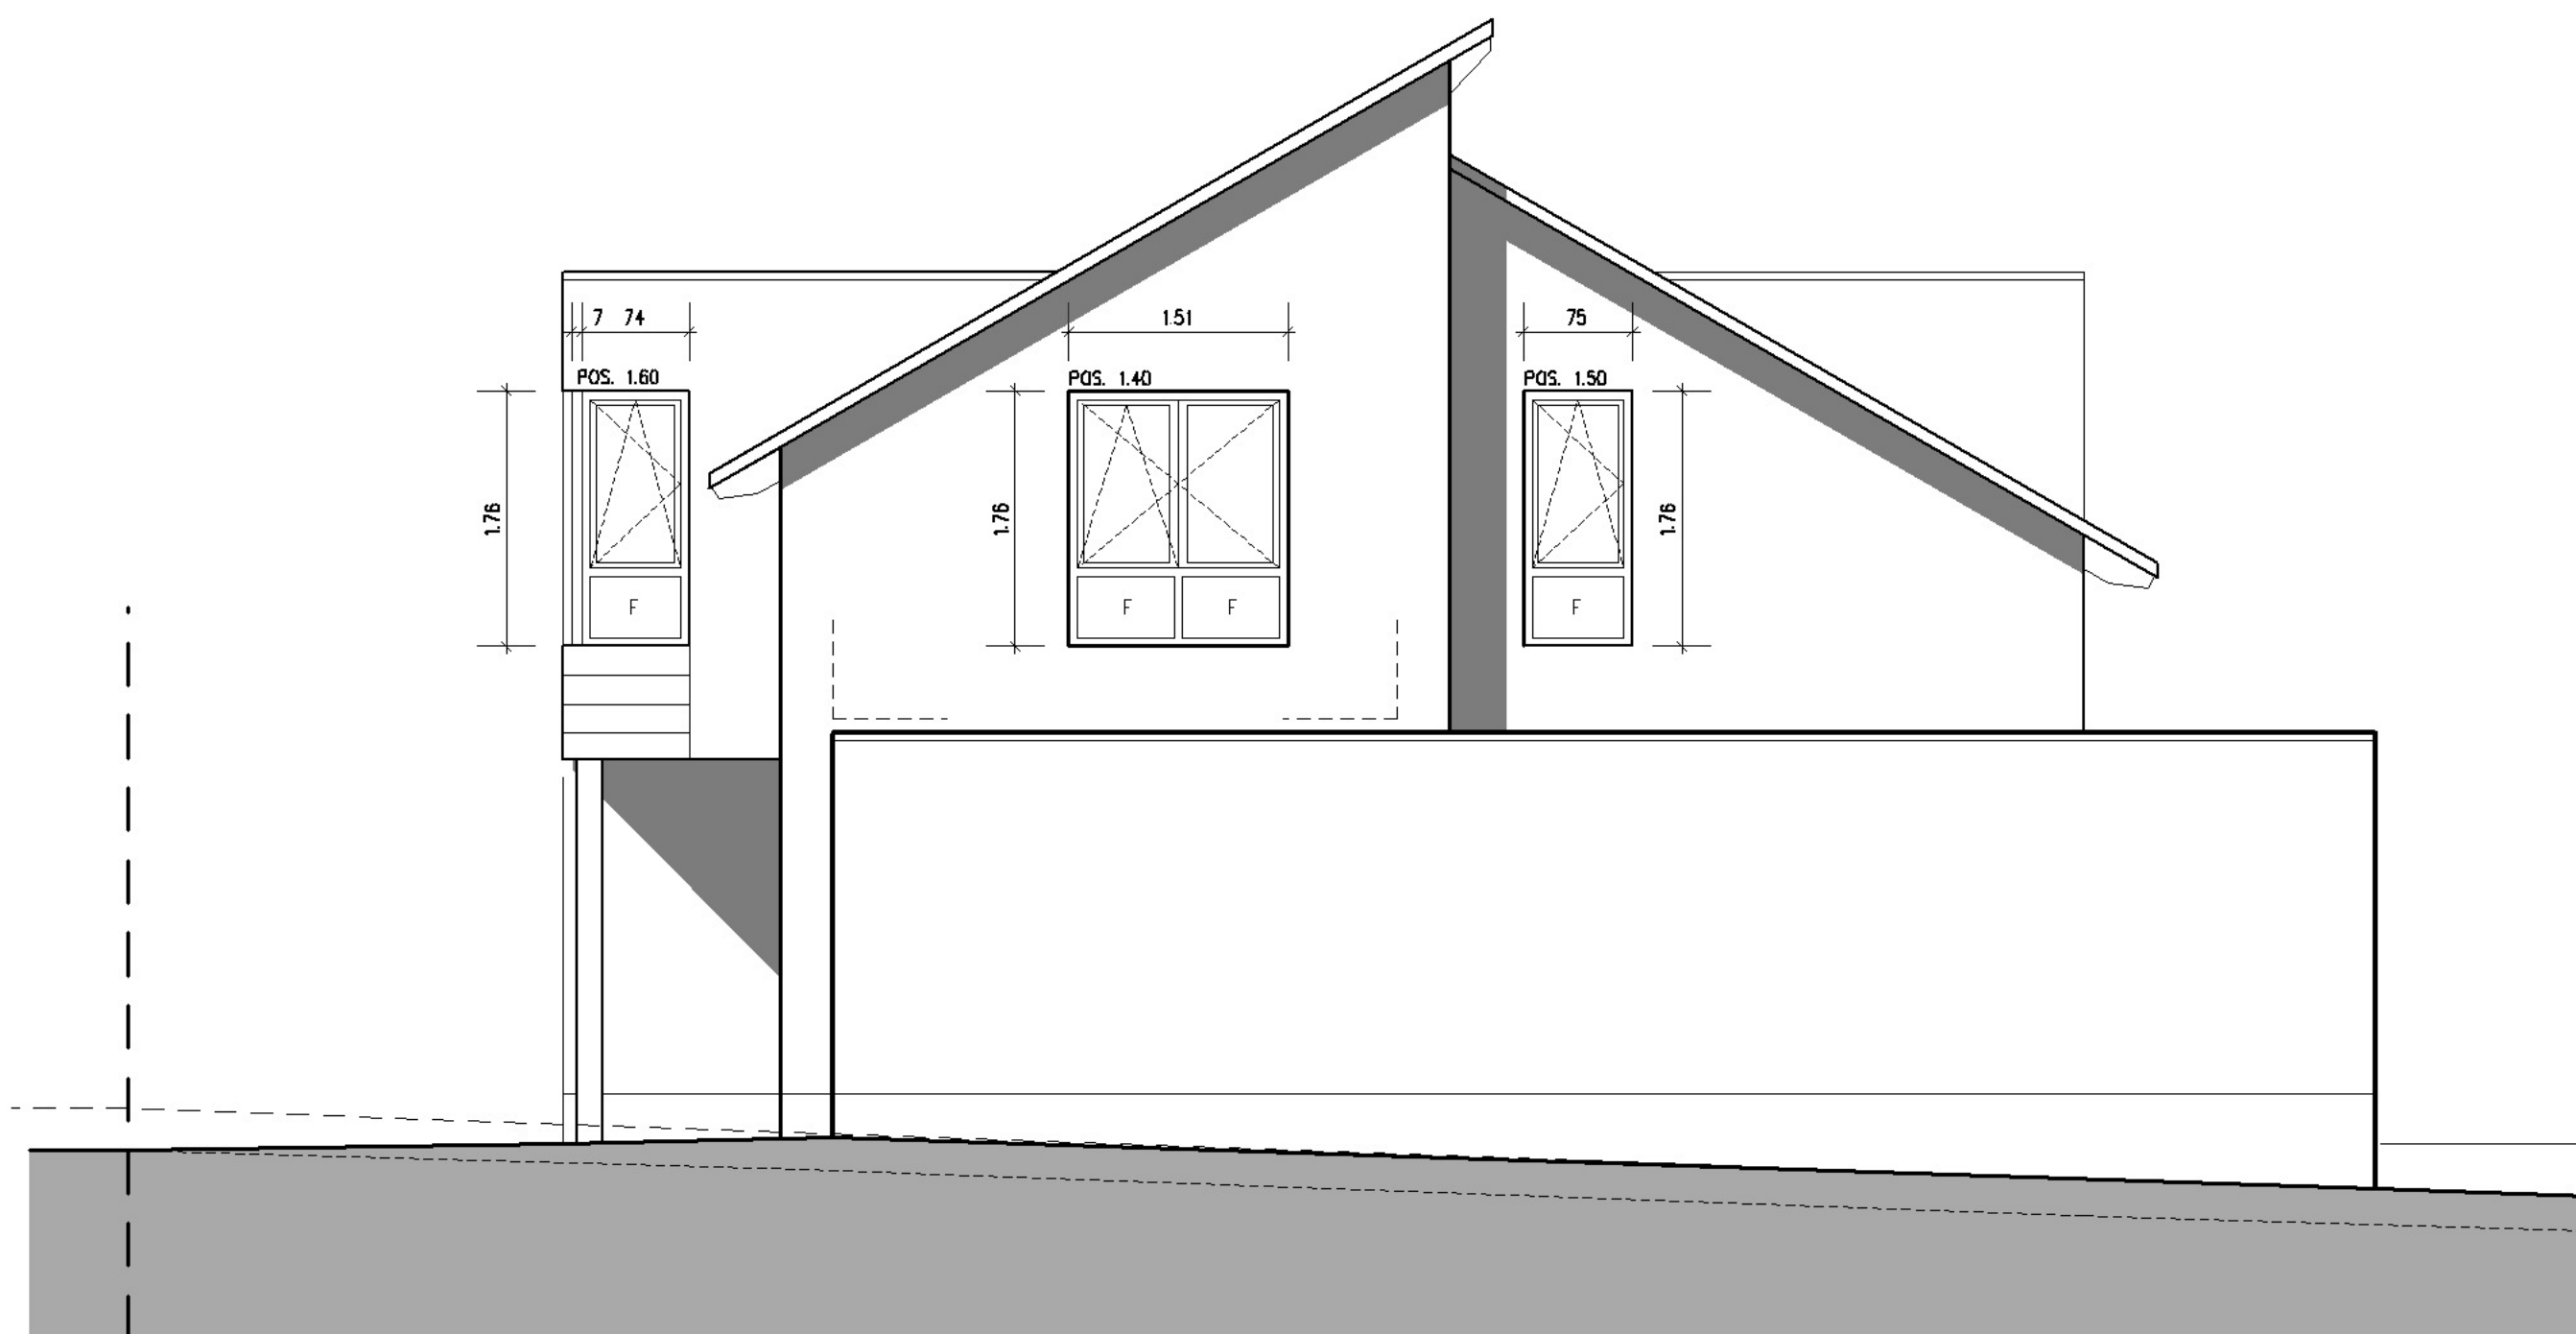

RECHTE SEITENANSICHT

AUSFÜHRUNGSPLAN

BAUVORHABEN

BAUHERR

SEITENANSICHTEN

DATUM	ÄNDERUNG	INDEX		
MASSTAB	DATUM	GEZ.	PLAN-NR.	
1:50	17.08.2010	BK	006	