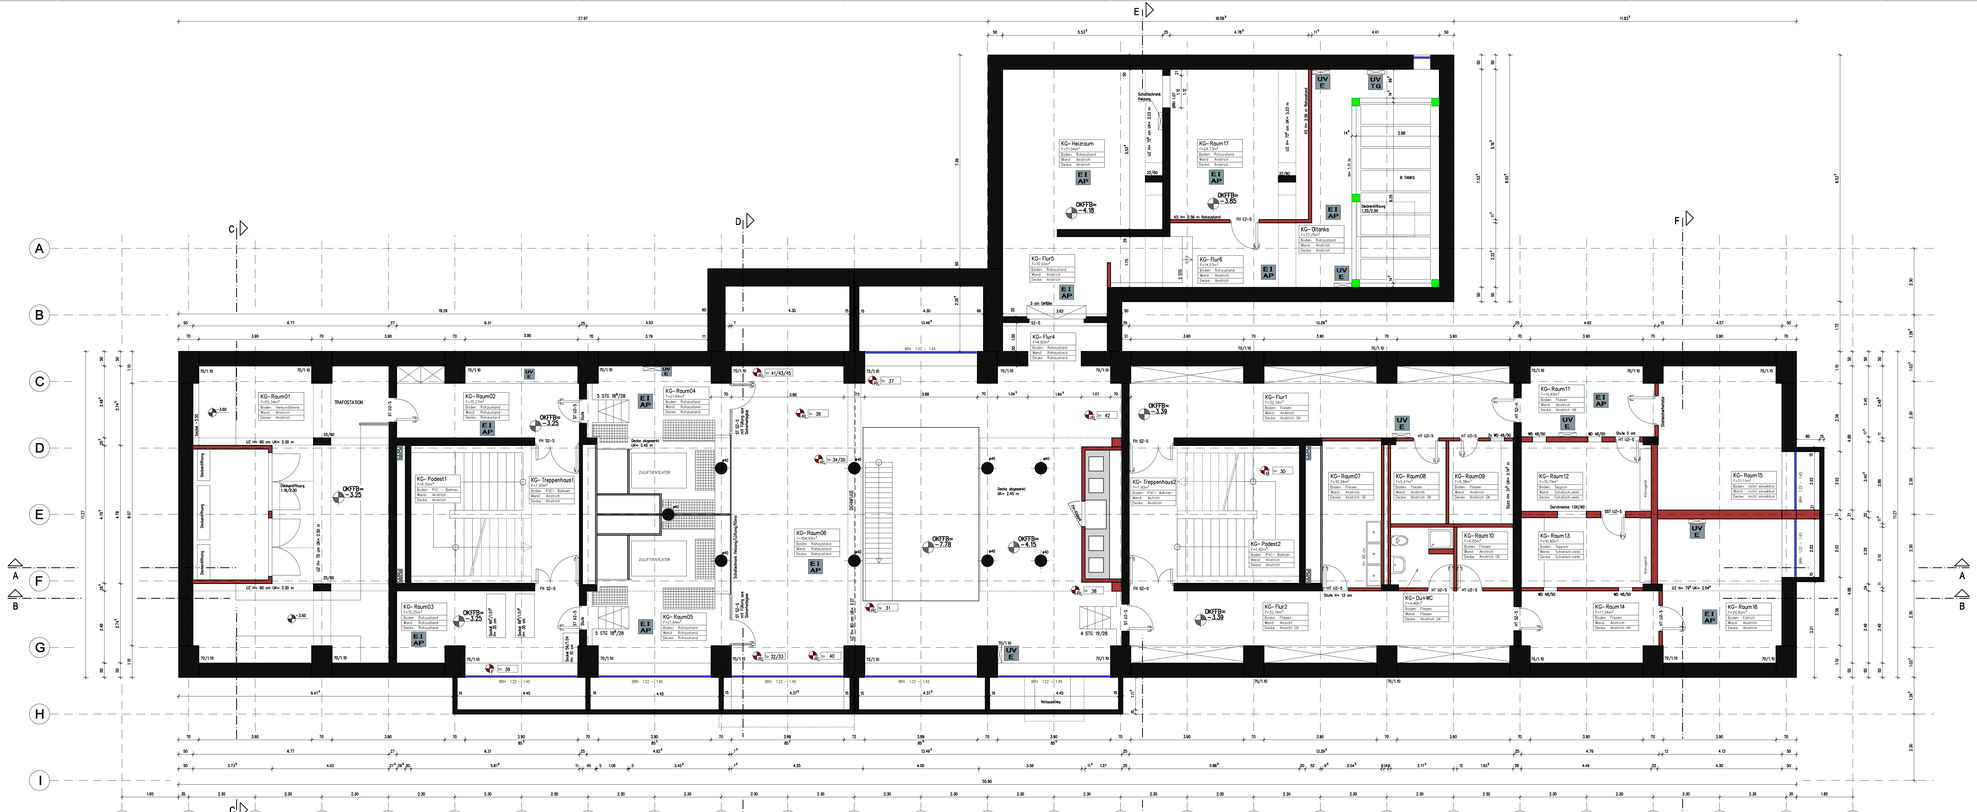
KG-Raum01
TRAFOSTATION
KG-Raum02
KG-Raum03
KG-Raum04
KG-Raum05
KG-Raum06
KG-Raum07
KG-Raum08
KG-Raum09
KG-Raum10
KG-Raum11
KG-Raum12
KG-Raum13
KG-Raum14
KG-Raum15
KG-Raum16
KG-Raum17
KG-Heizraum
KG-Flur1
KG-Flur2
KG-Flur4
KG-Flur5
KG-Flur6
KG-Podest1
KG-Podest2
KG-Treppenhaus1
KG-Treppenhaus2
KG-Duschen
KG-Duschen
ZULUFTVENTILATOR
ZULUFTVENTILATOR
Schallschutzwand Metallständerwerk
Schallschutzwand Metallständerwerk
Schallschutzwand Metallständerwerk