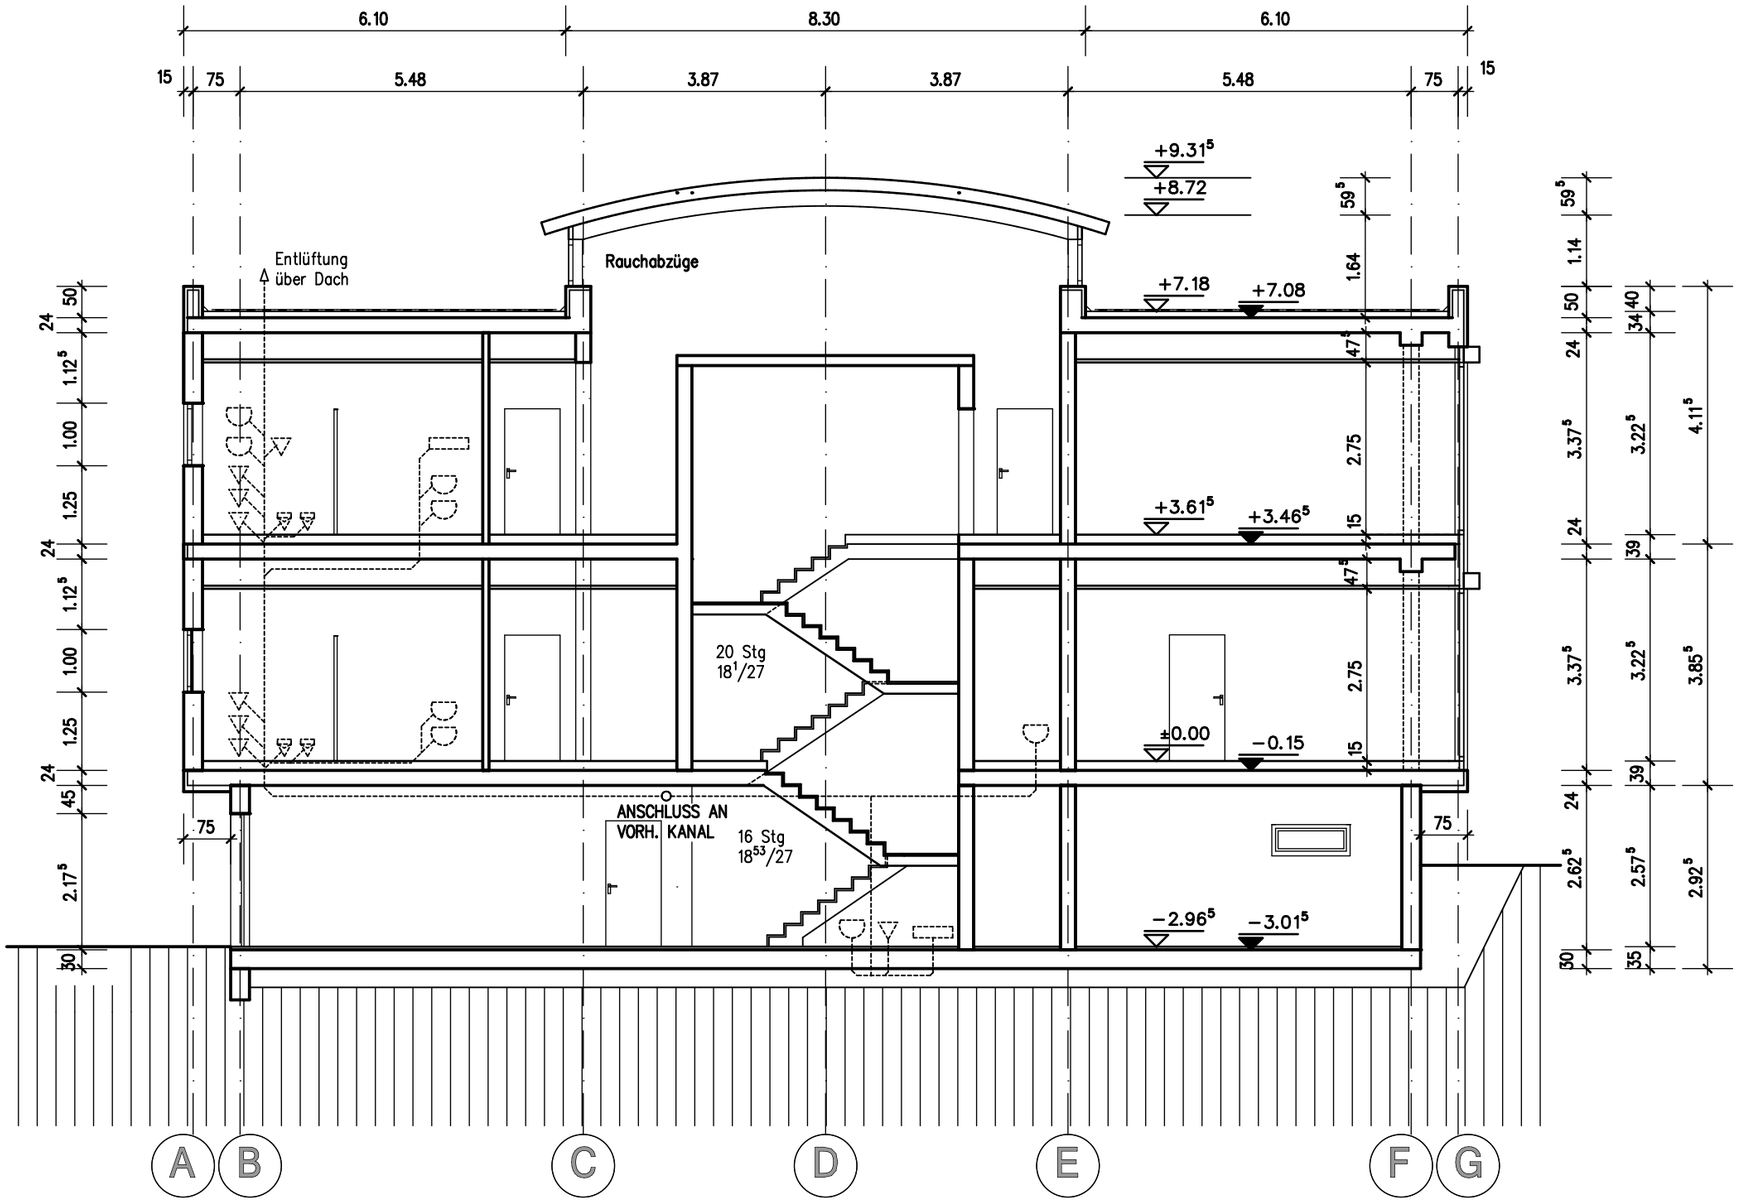

DACHAUFBAU TONNENDACH :
TRAPEZBLECH–SANDWICHELEMENTE
WÄRMEDÄMMUNG SIEHE
WÄRMESCHUTZNACHWEIS
STAHLKONSTRUKTION N. STATIK

DACHAUFBAU FLACHDACH :
KIESSCHÜTTUNG
ABDICHTUNG NACH DIN
WÄRMEDÄMMUNG SIEHE
WÄRMESCHUTZNACHWEIS
STAHLBETONDECKE 24 CM

FUSSBODENAUFBAU OG :
BELAG 1 CM
BODENAUFBAU NACH FUSSBODEN–
HEIZUNGSSYSTEM CA. 14 CM
STAHLBETONDECKE 24 CM

FUSSBODENAUFBAU EG :
BELAG 1 CM
BODENAUFBAU NACH FUSSBODEN–
HEIZUNGSSYSTEM CA. 14 CM
STAHLBETONDECKE 24 CM

FUSSBODENAUFBAU KG :
VERBUNDESTRICH 5 CM
STAHLBETONSOHLE 30 CM
NACH STATIK
SAUBERKEITSSCHICHT
SCHOTTER 30 CM

SCHNITT A - A