




BEI DER AUSFÜHRUNG ZU BEACHTEN:
 ALLE MASSANGABEN SIND VOR BAUBEGINN DURCH DEN AUSFÜHRENDE
 EIGENVERANTWÖRTLICH ZU PRÜFEN.
 UNSTIMMIGKEITEN SIND MIT DER BAULEITUNG ABZUKLÄREN.
 DIE STATISCHE BERECHNUNG IST BEI DEN AUSFÜHRUNGEN ZU BERÜCKSICHTIGEN.
 DIES GLT AUCH FÜR DIE BAUTEILE, DIE IN DEN AUSFÜHRUNGSZEICHNUNGEN
 NICHT EXTRA AUFGEFÜHRT SIND.

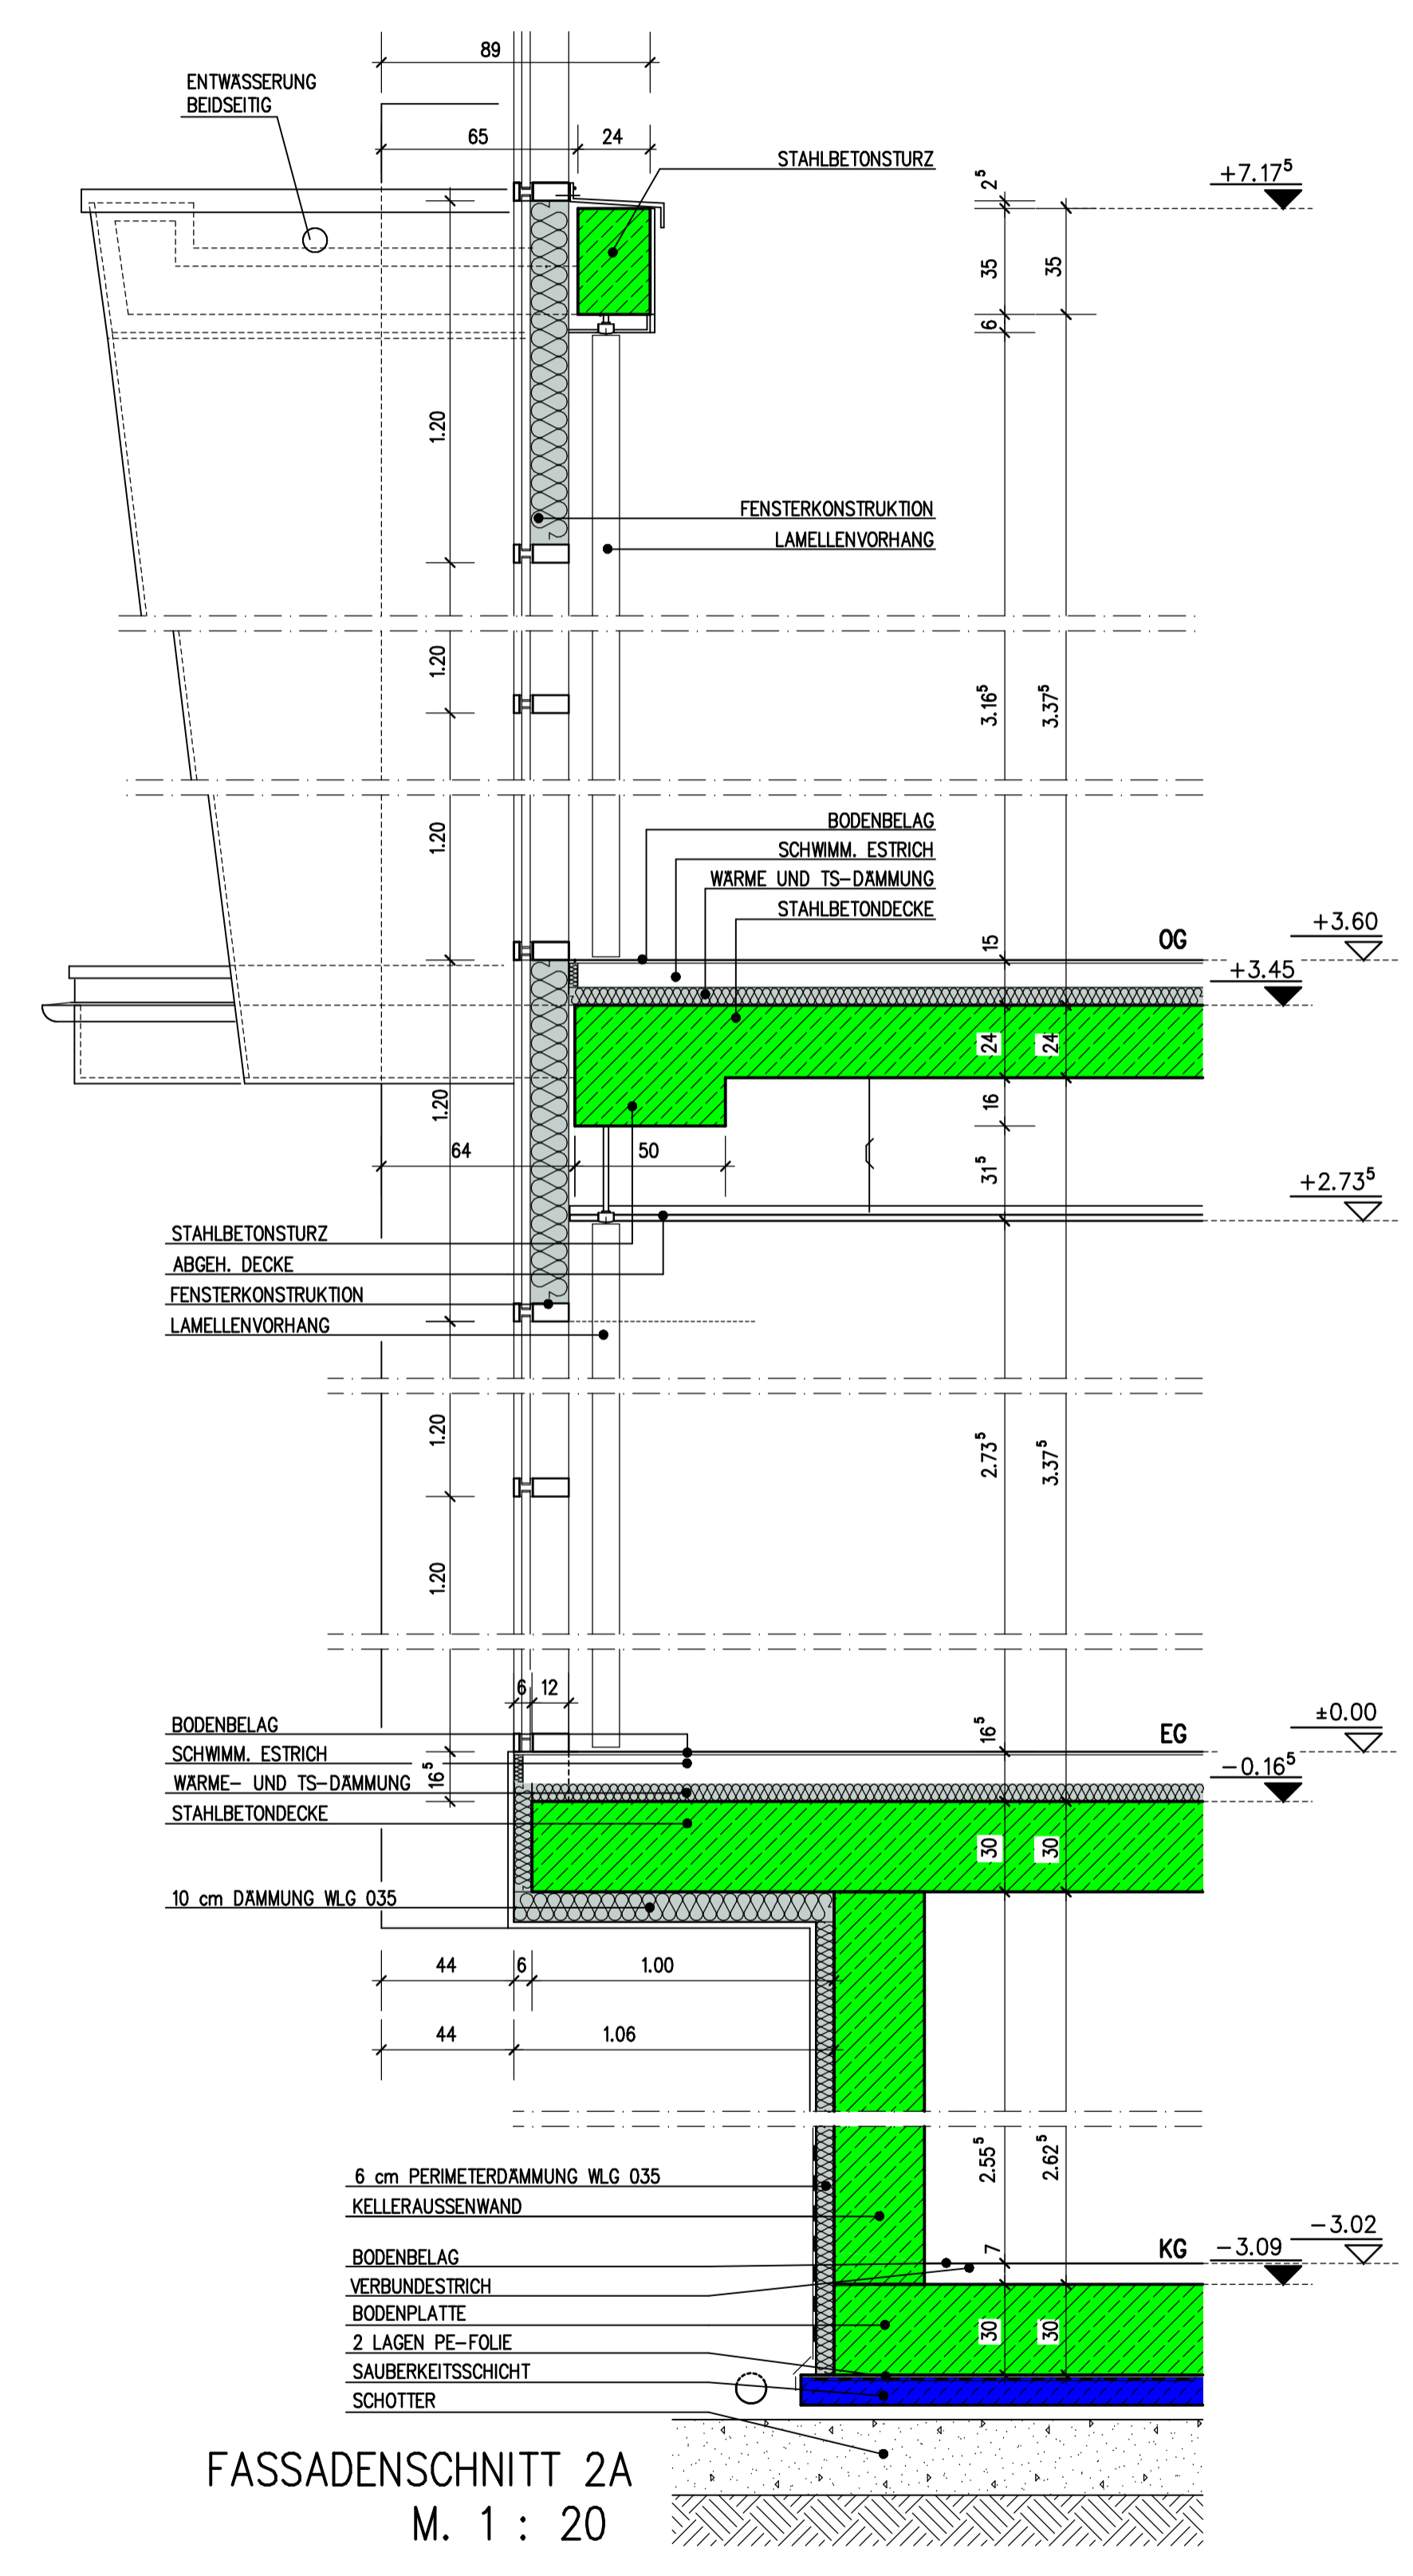


FASSADENSCHNITT 2A
 M. 1 : 20

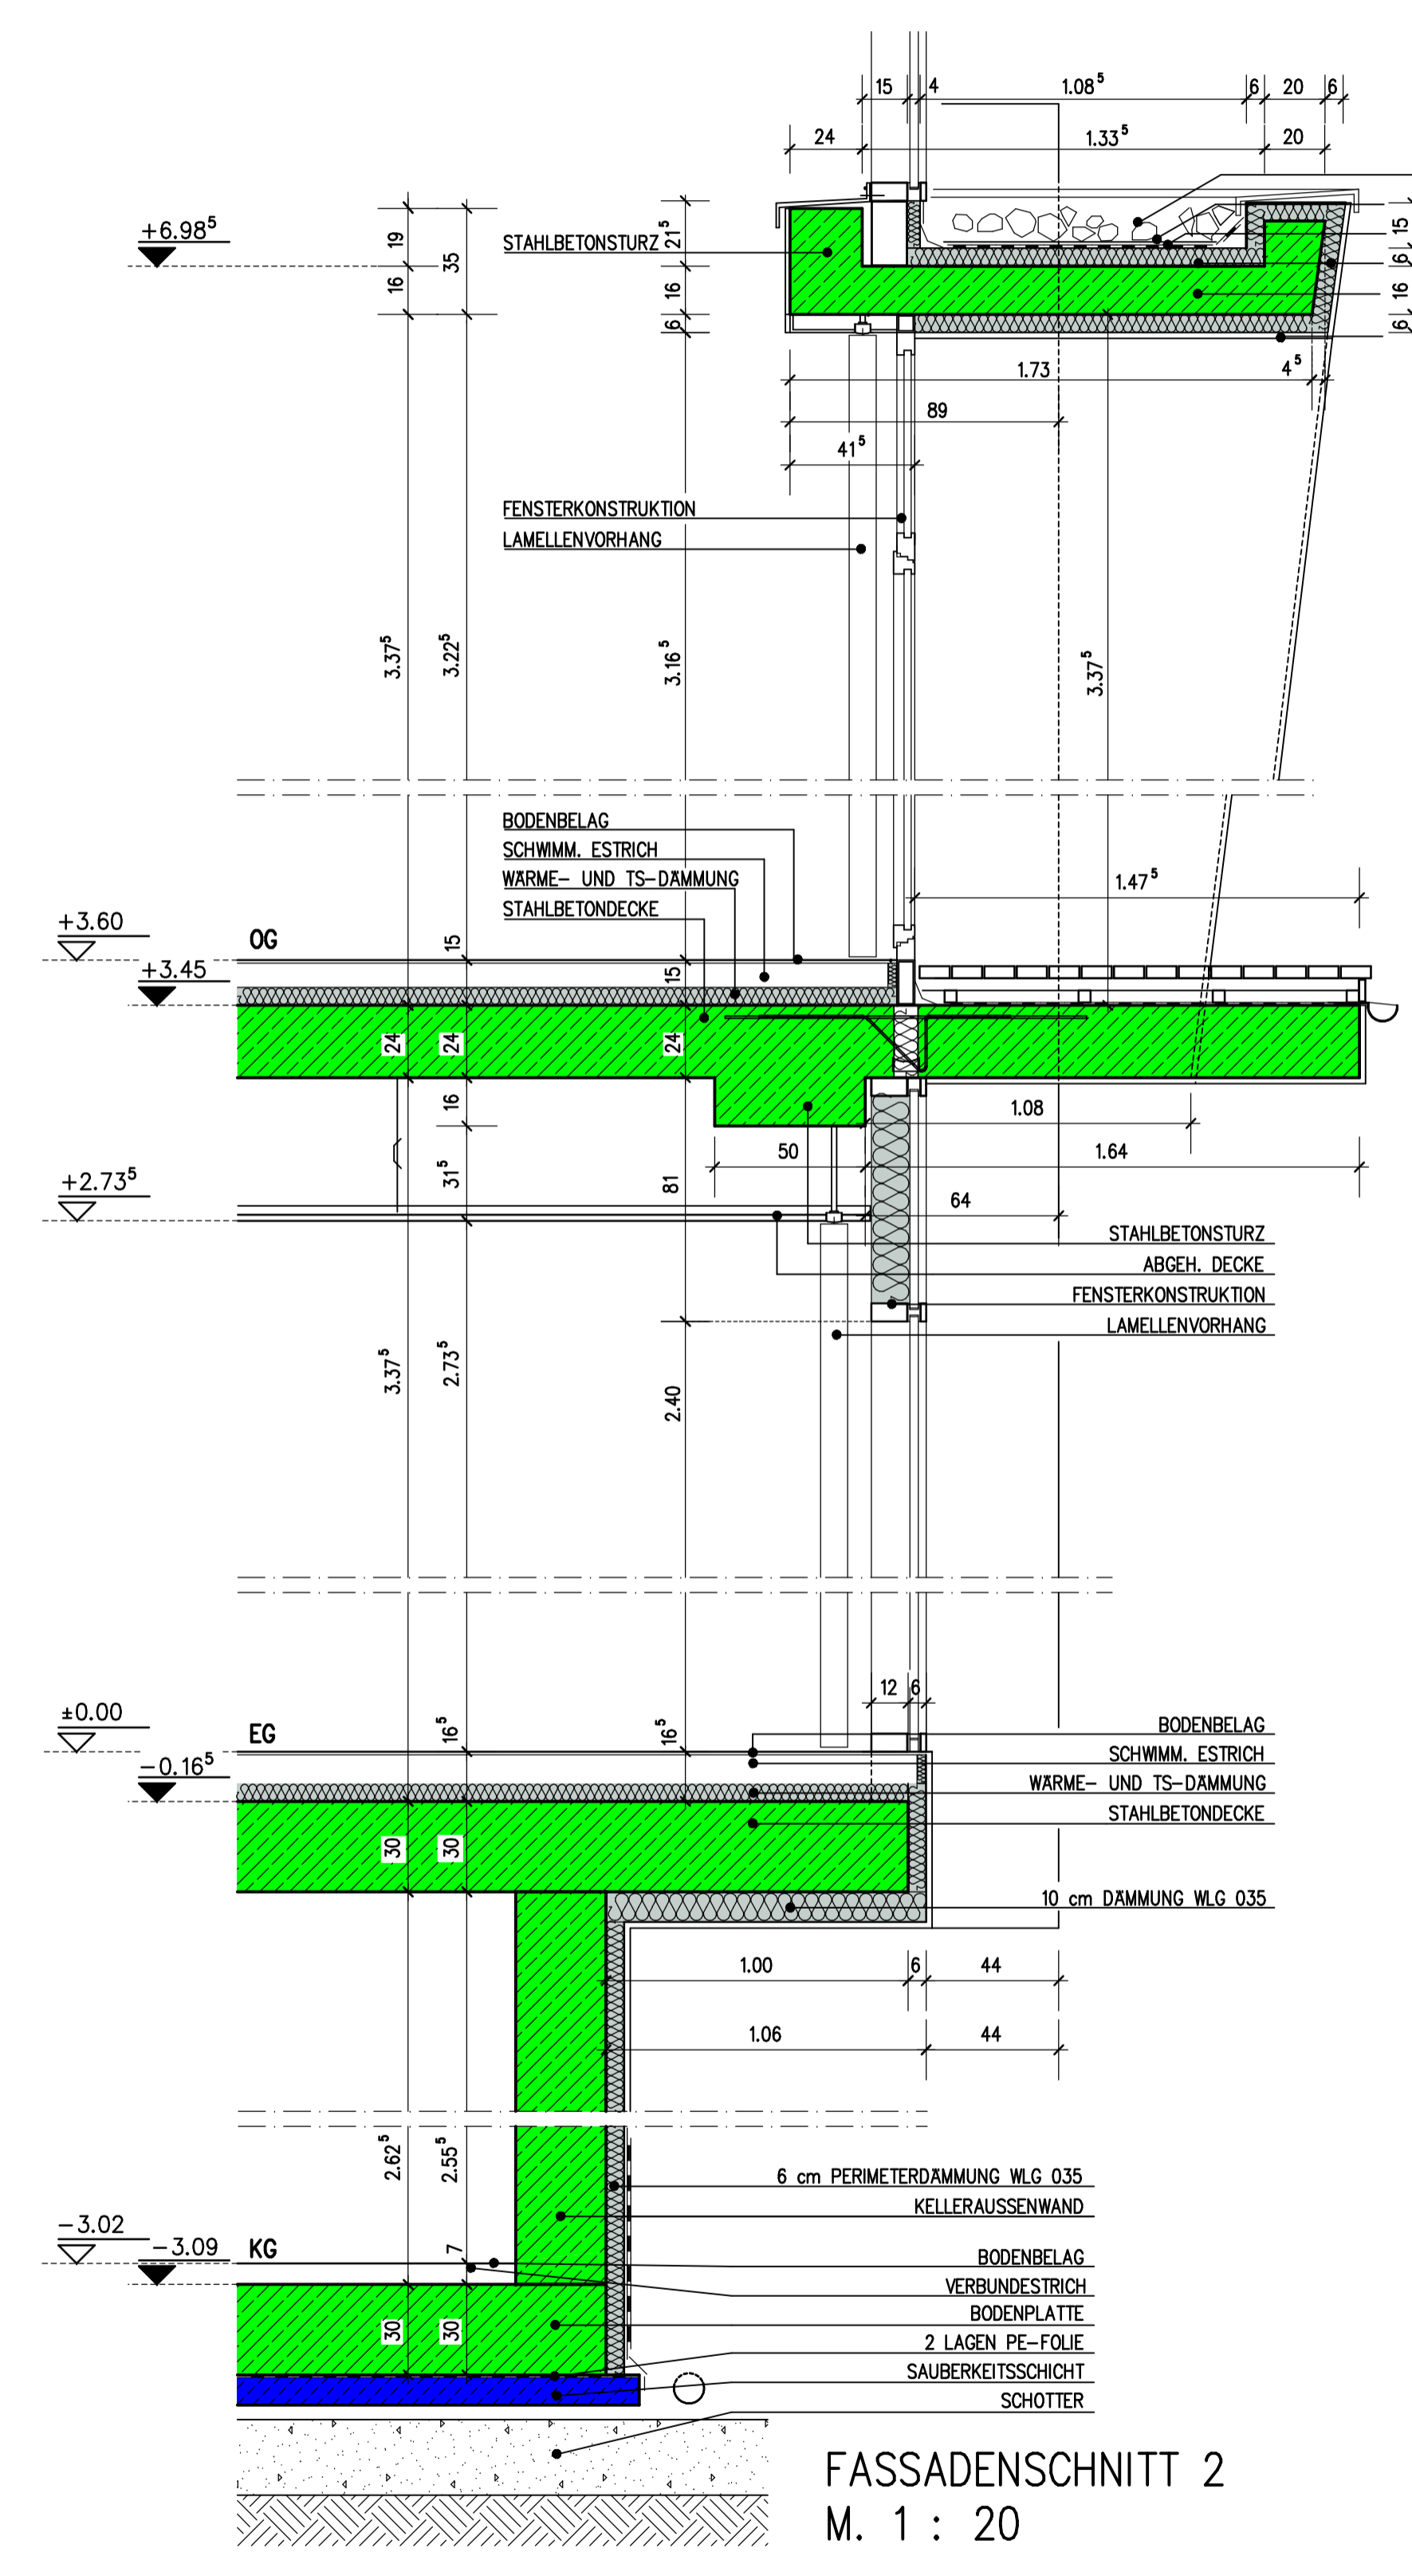

FASSADENSCHNITT 2
 M. 1 : 20

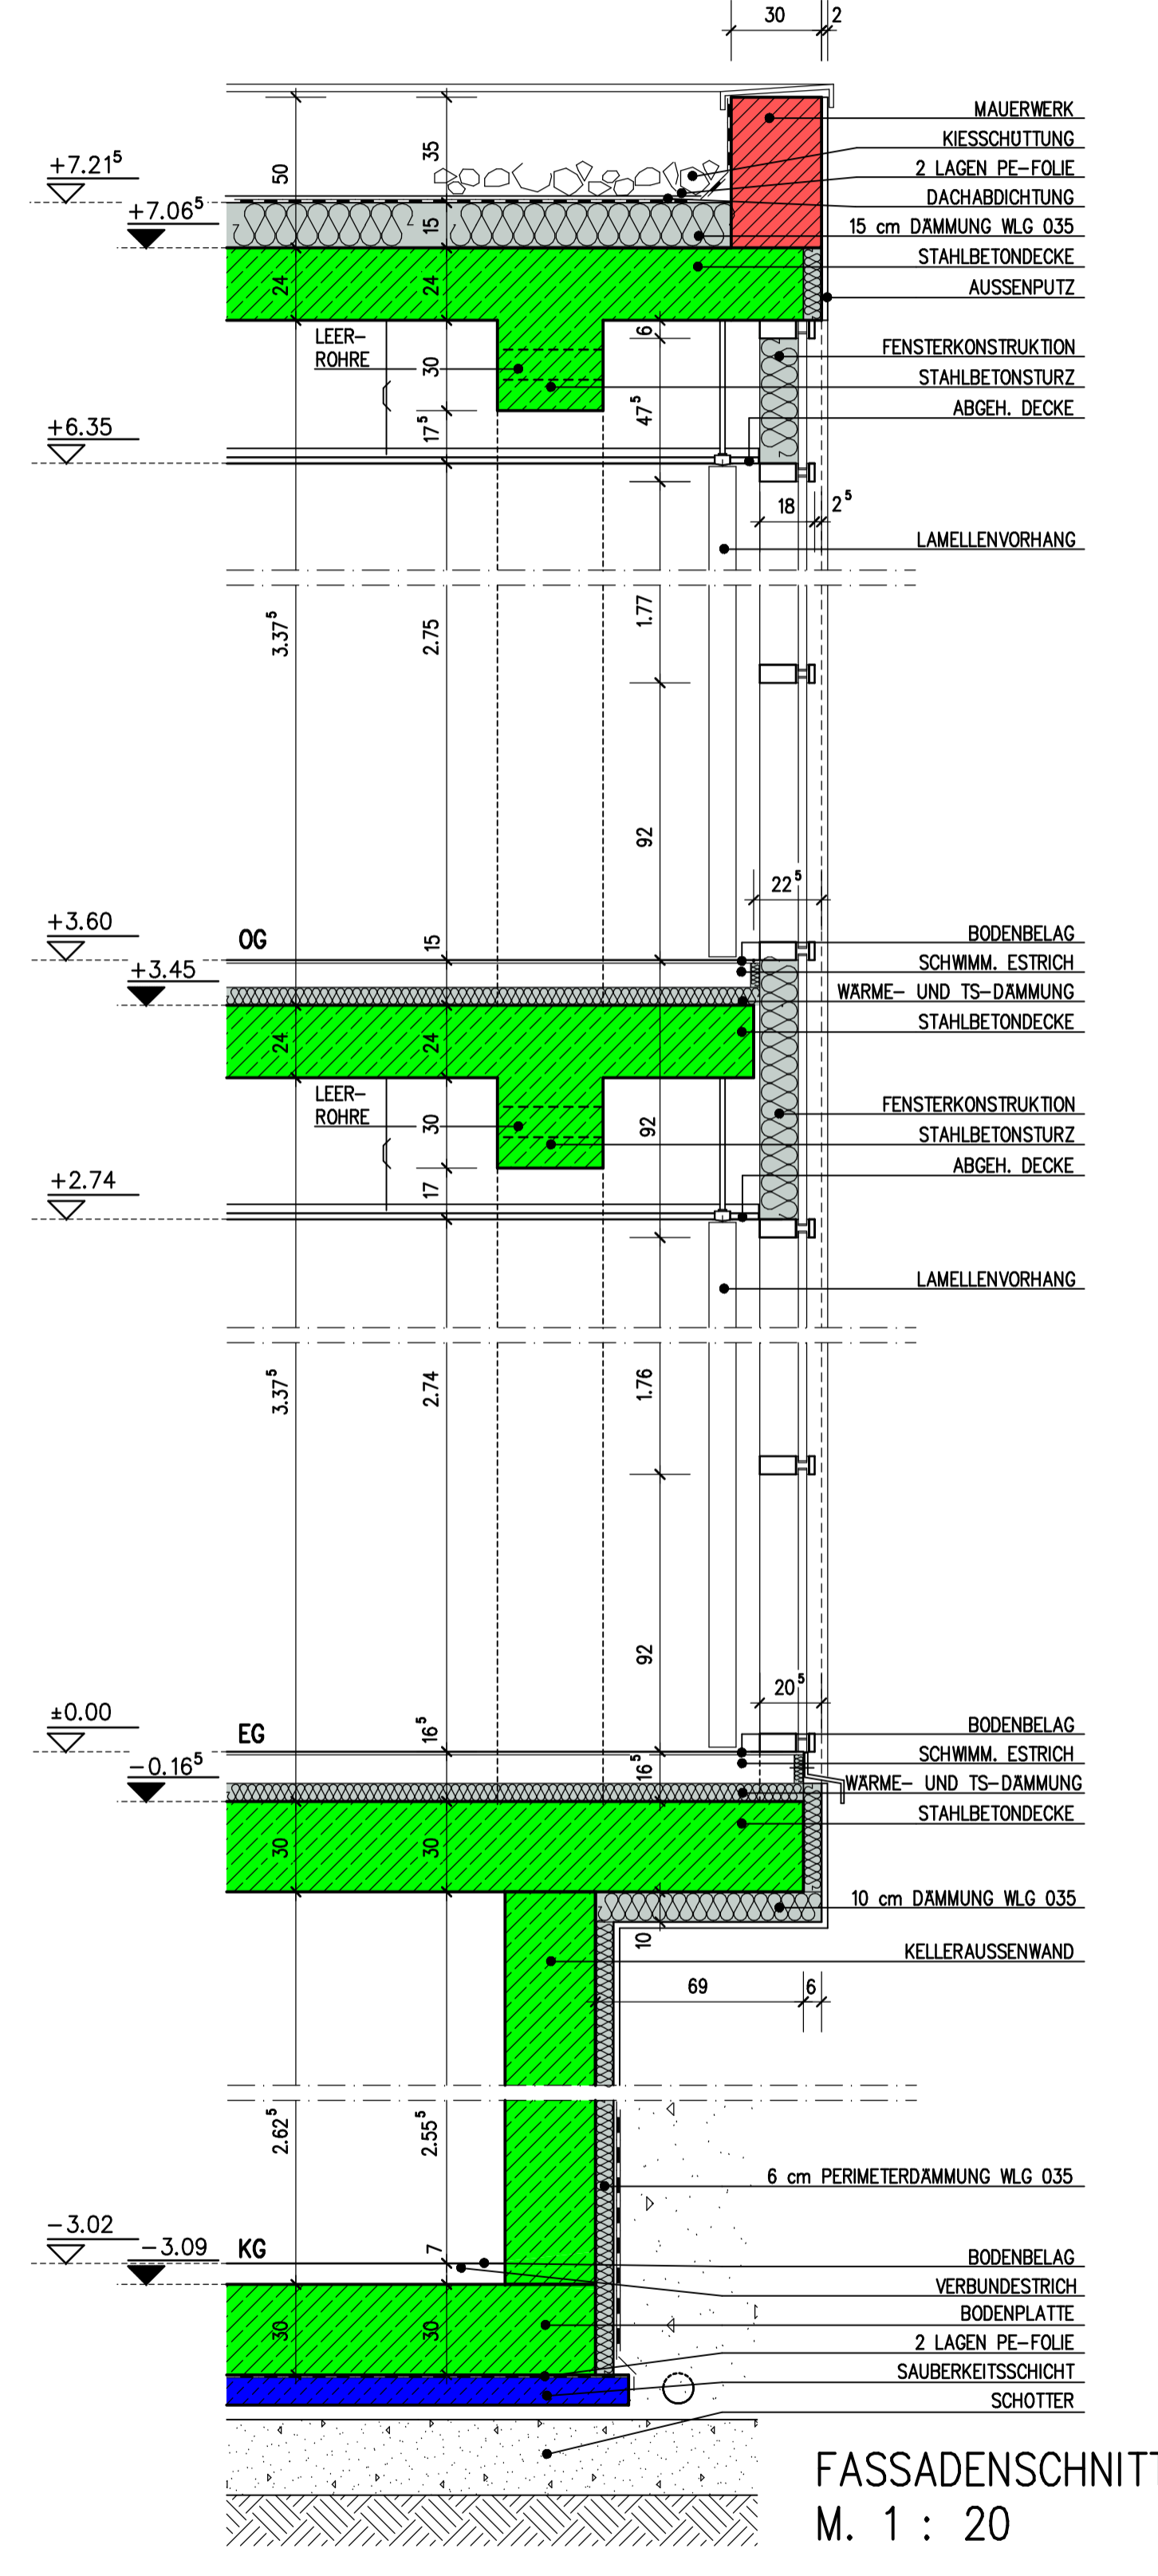

FASSADENSCHNITT 3
 M. 1 : 20

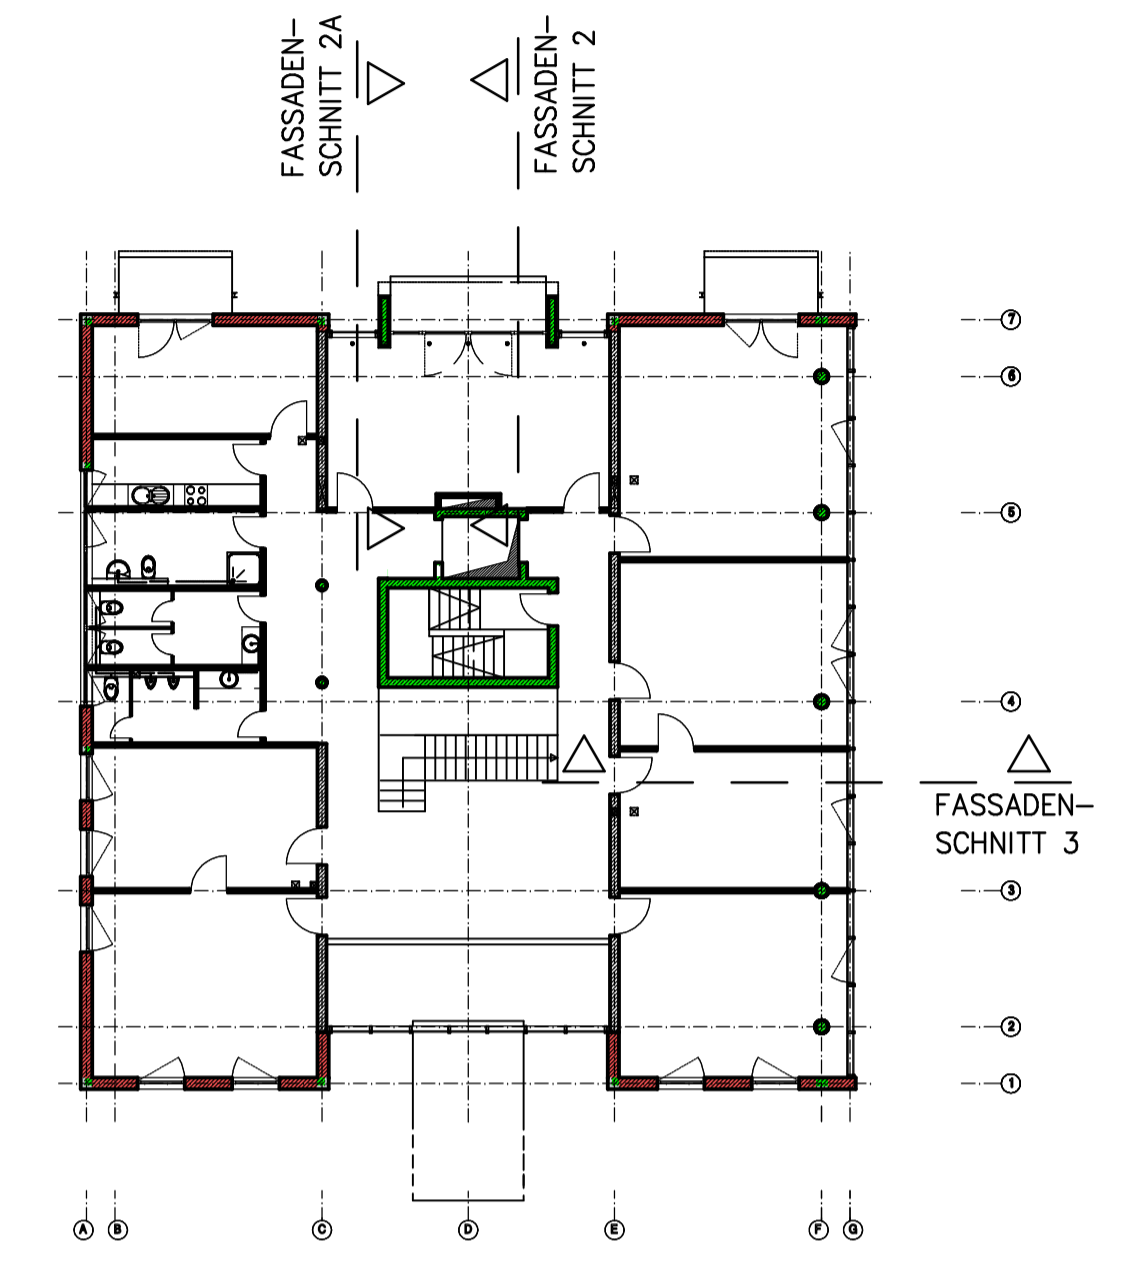

FASSADENSCHNITT 3