

FEUERWEHRPLAN



FEUERLÖSCHER



SIRENE



HANDMELDER



RAUCHMELDER



TREPPE UNGESCHÜTZT



HORIZONTALER RETTUNGSWEG



VERTIKALER RETTUNGSWEG




DICHT- + SELBSTSCHLIESSENDE TÜR



T30 ABSCHLUSS + FREILAUFSCHLIESSER



T30 ABSCHLUSS RAUCHSCHUTZ

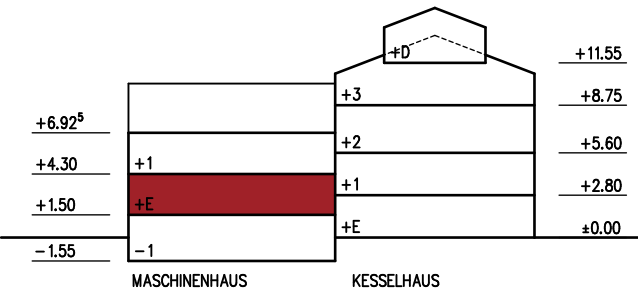

ERDGESCHOSS

MASSSTAB : 1: 100

DATUM 02.05.11

