


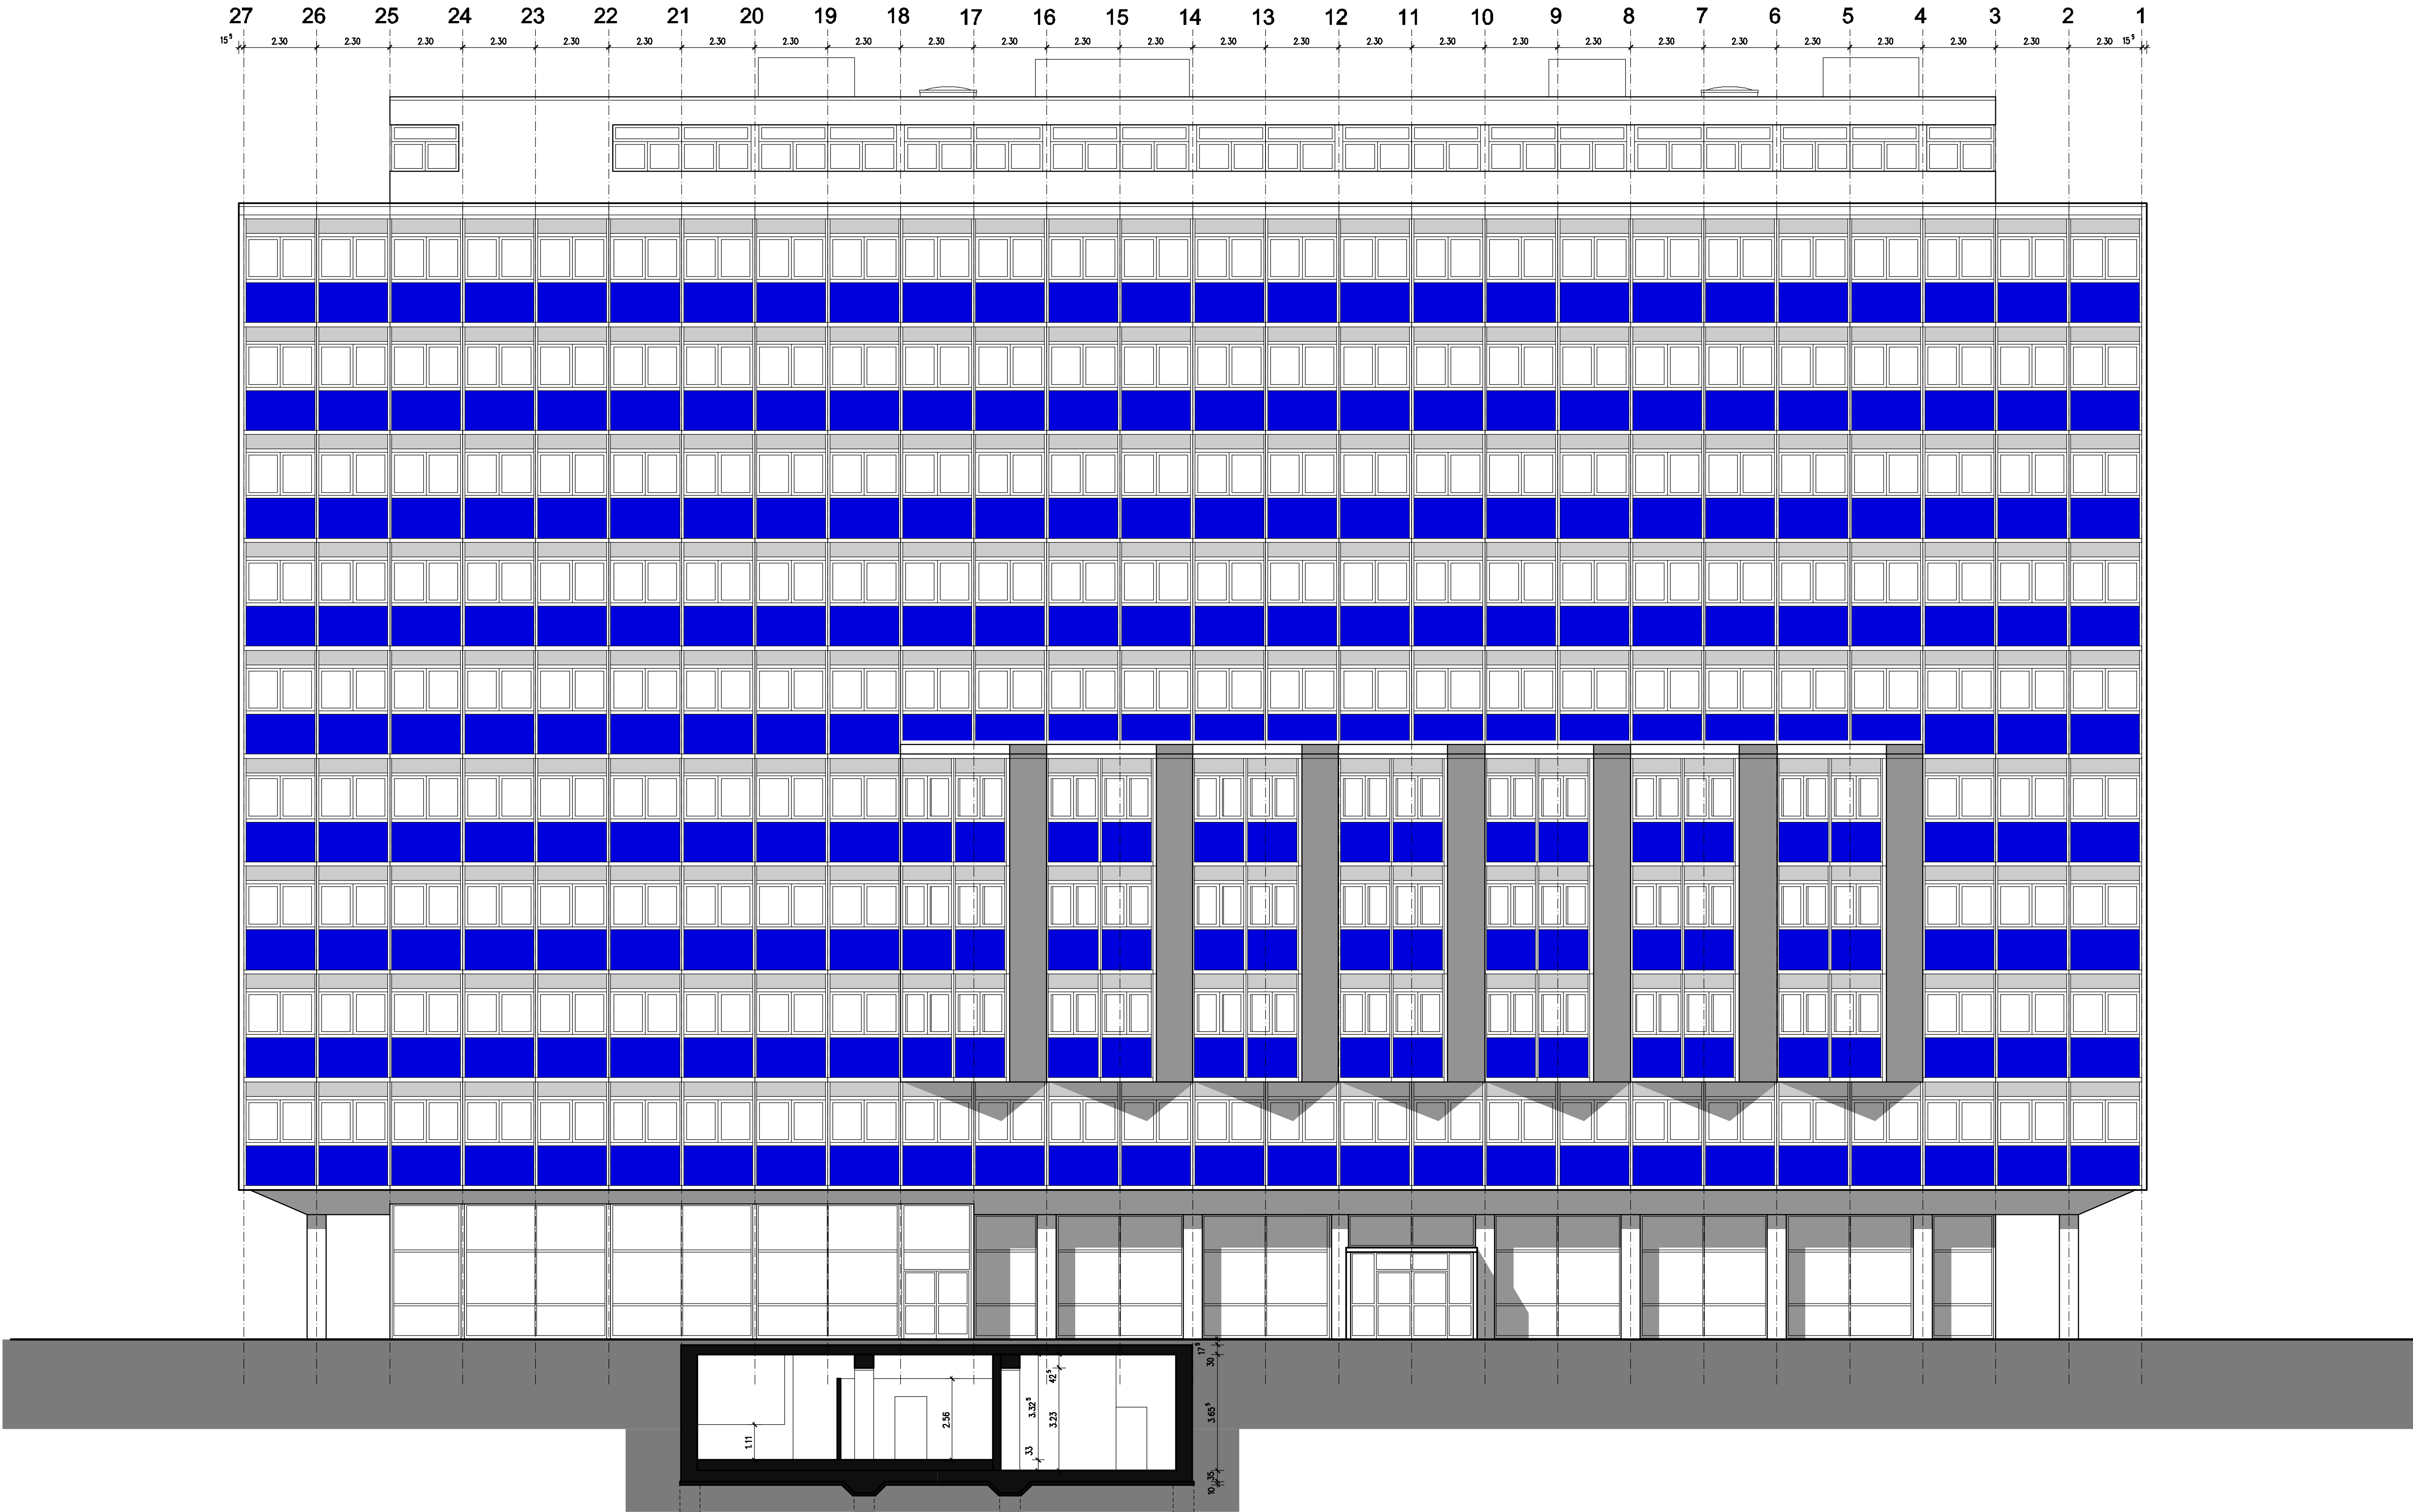

DATUM	SYMBOL	GEGENSTAND DER ÄNDERUNG/EINPLANUNG			BEARB.
					GEZ.
					GEPR.

STATUS KVM HU HU/AFU AFU

BESTANDSERFASSUNG

LIEGENSCHAFT BAUMASSNAHME BAUWERK BAUTEIL	PLAN-NR. 01-01-AW-0	
	"HAUS DER GESUNDHEIT"	LSOS 30-012.001.01
	MALSTATTER STR. 17	KAPITEL 20 11
	SAARBRÜCKEN	TITEL 720 78
FACHPLANER	HERRICHTUNG GEB. 11	
	HTW DES SAARLANDES	
ENTWURFS-/ PLANVERFASSER	WEST-ANSICHT	
	HOCHHAUS MALSTATTER STR.	
NUTZER	MASSTAB 1:100	
	FACH	
BAUHERR	SACHB.	
	DATUM GEZ.	
VERTRETEN DURCH	STEPHAN KLEIN	
	ARCHITEKT AKS	
AMT FÜR BAU UND LIEGENSCHAFTEN	ZUR FARRWIES 32	
	06780 REHLINGEN	
DATUM	IM AUDENTAL 8	
	06780 SAARWELLINGEN	
SACHB.	TEL.: 06835-63751	
	FAX: 06835-60752	
GEZ.	info@sturm-klein.de	
	www.sturm-klein.de	
PROJ. LEITER/IN	SACHB. Klein	
	DATUM 06.10.08	
ABL.	SACHB. Klein	
	DATUM 06.10.08	
SACHB.	MINISTERIUM FÜR WIRTSCHAFT UND WISSENSCHAFT	
	MINISTERIUM DER FINANZEN	
DATUM	SACHB.	
	DATUM GEZ.	
SACHB.	Saarland	
	Landesamt für Zentrale Dienste	
SACHB.	AMT FÜR BAU UND LIEGENSCHAFTEN	
	HARDENBERGSTR. 6	
SACHB.	06119 SAARBRÜCKEN	
	Tel.: 0681/501-4401 Fax: 0681/501-4440	
SACHB.	DATUM	
	(SACHGEBIETSLEITUNG)	